



# MIEJSCOWY PLAN ZAGOSPODAROWANIA PRZESTRZENNEGO W CZĘŚCI OBRĘBU GEODEZYJNEGO LIPOWA GÓRA ZACHODNIA, GMINA SZCZYTNO

Załącznik nr 1,  
Arkusz nr 1,  
do Uchwały nr ...  
Rady Gminy Szczytno  
z dnia 4 stycznia 2021 r.

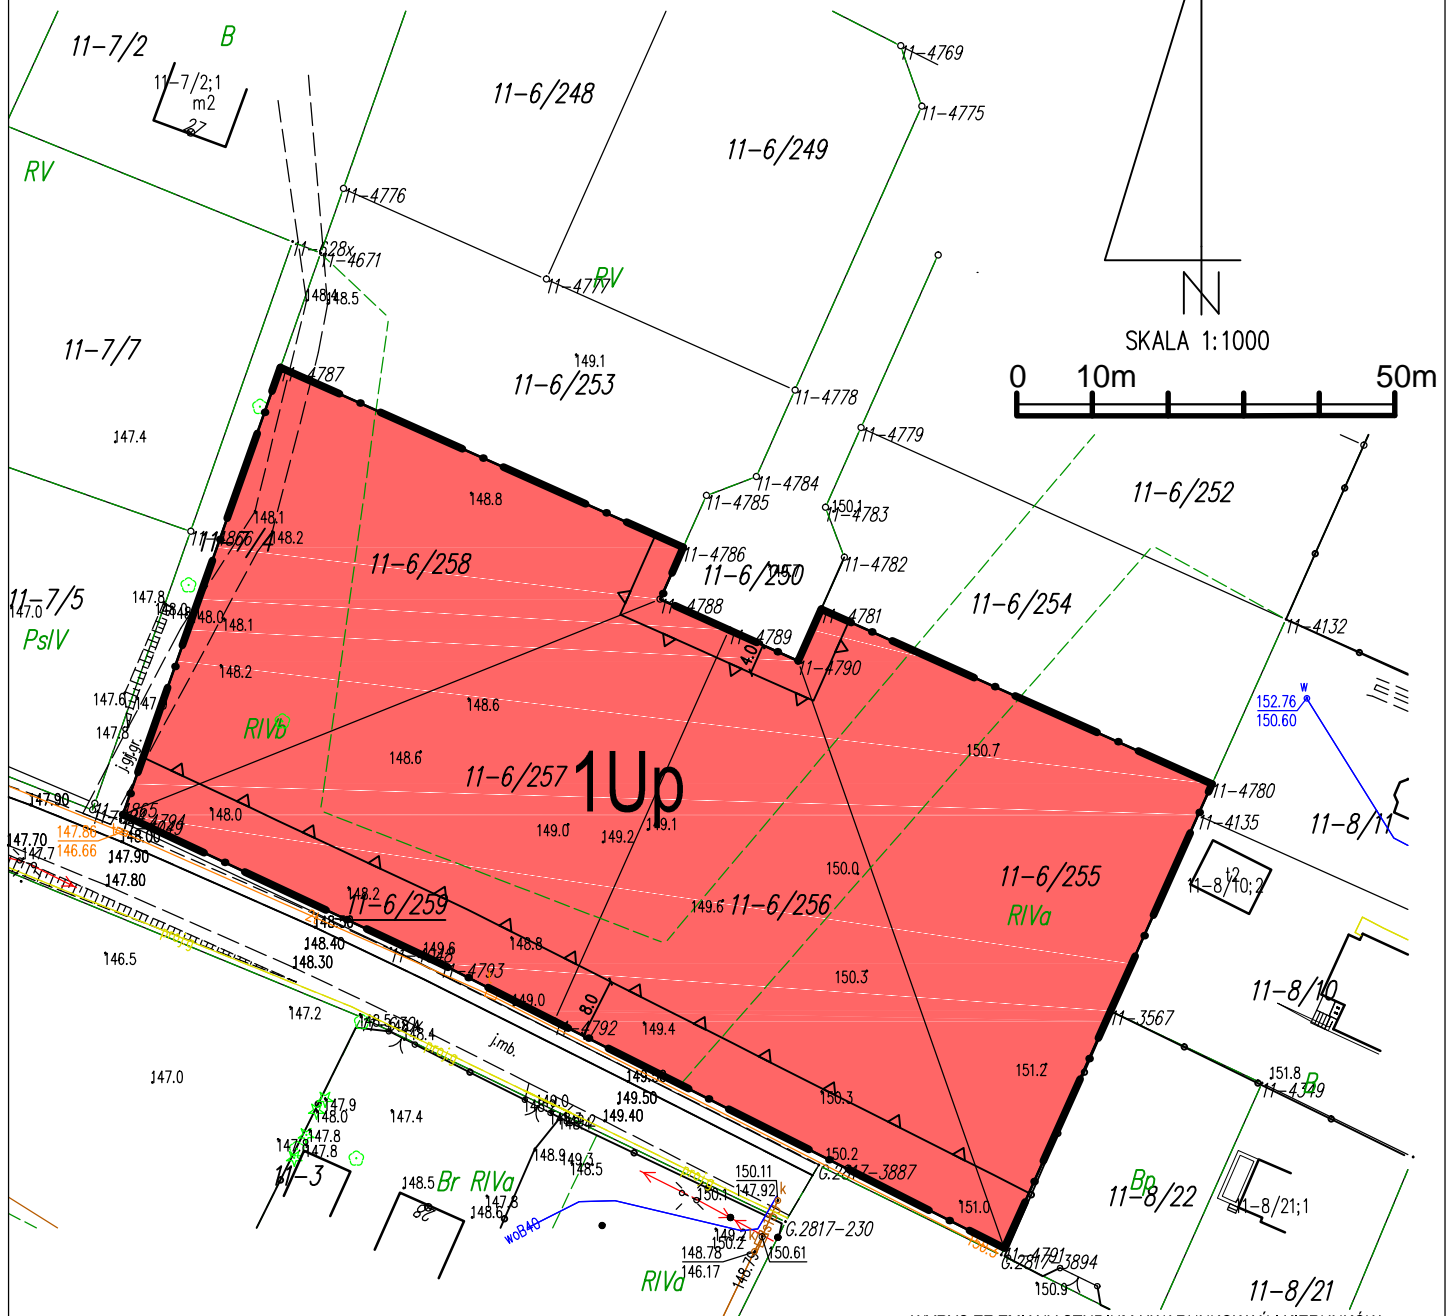

WYRYS ZE ZMIANY STUDIUM UWARUNKOWAŃ I KIERUNKÓW  
ZAGOSPODAROWANIA PRZESTRZENNEGO GMINY SZCZYTNO

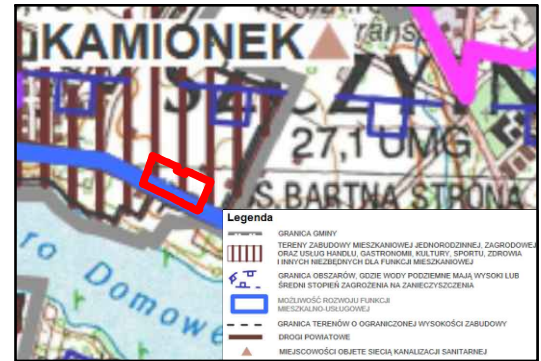

## USTALENIA:

- GRANICA PLANU
- LINIE ROZGRANICZAJĄCE TERENY O RÓŻNYM PRZEZNACZENIU LUB RÓŻNYCH ZASADACH ZAGOSPODAROWANIA
- NIEPRZEKACZALNA LINIA ZABUDOWY
- TERENY USŁUG PUBLICZNYCH

## OZNACZENIE INFORMACYJNE:

- WYMIAROWANIE W METRACH

GRANICA PLANU

obręb geodezyjny Lipowa Góra Zachodnia

 TERRA PLAN ul. Piłsudskiego 25	MIEJSCOWY PLAN ZAGOSPODAROWANIA PRZESTRZENNEGO W CZĘŚCI OBRĘBU GEODEZYJNEGO LIPOWA GÓRA ZACHODNIA, GMINA SZCZYTNO		
	AUTOR OPRACOWANIA	PODPIS	ZAŁĄCZNIK NR 1 ARKUSZ NR 1
PROJEKTANT	mgr inż. Emilia Gałuszka - Wronka	SKALA 1:1000	DATA: 10.2020