

# MIEJSCOWY PLAN ZAGOSPODAROWANIA PRZESTRZENNEGO W CZĘŚCI OBRĘBU GEODEZYJNEGO MARKSEWO, GMINA SZCZYTNO

Załącznik nr 1  
do Uchwały Nr ...  
Rady Gminy Szczytno z dnia...



SKALA 1:1000




Wyrys ze Studium Uwarunkowań i Kierunków  
Zagospodarowania Przestrzennego Gminy Szczytno

- Legenda
- BUDYNIECA ZABUDOWA
  - ZABUDOWA MIESZKANIOWO-USŁUGOWA
  - DROGA KRAJOWA
  - DROGA POWIATOWA
  - GRANICA OBSZARU CHRONIONEGO KRAJOBRAZU
  - GRANICA TERENU ZWARTEJ ZABUDOWY
  - GRANICA TERENU OBJĘTEGO USTALENIAMI MIEJSCOWEGO PLANU ZAGOSPODAROWANIA PRZESTRZENNEGO



granica planu

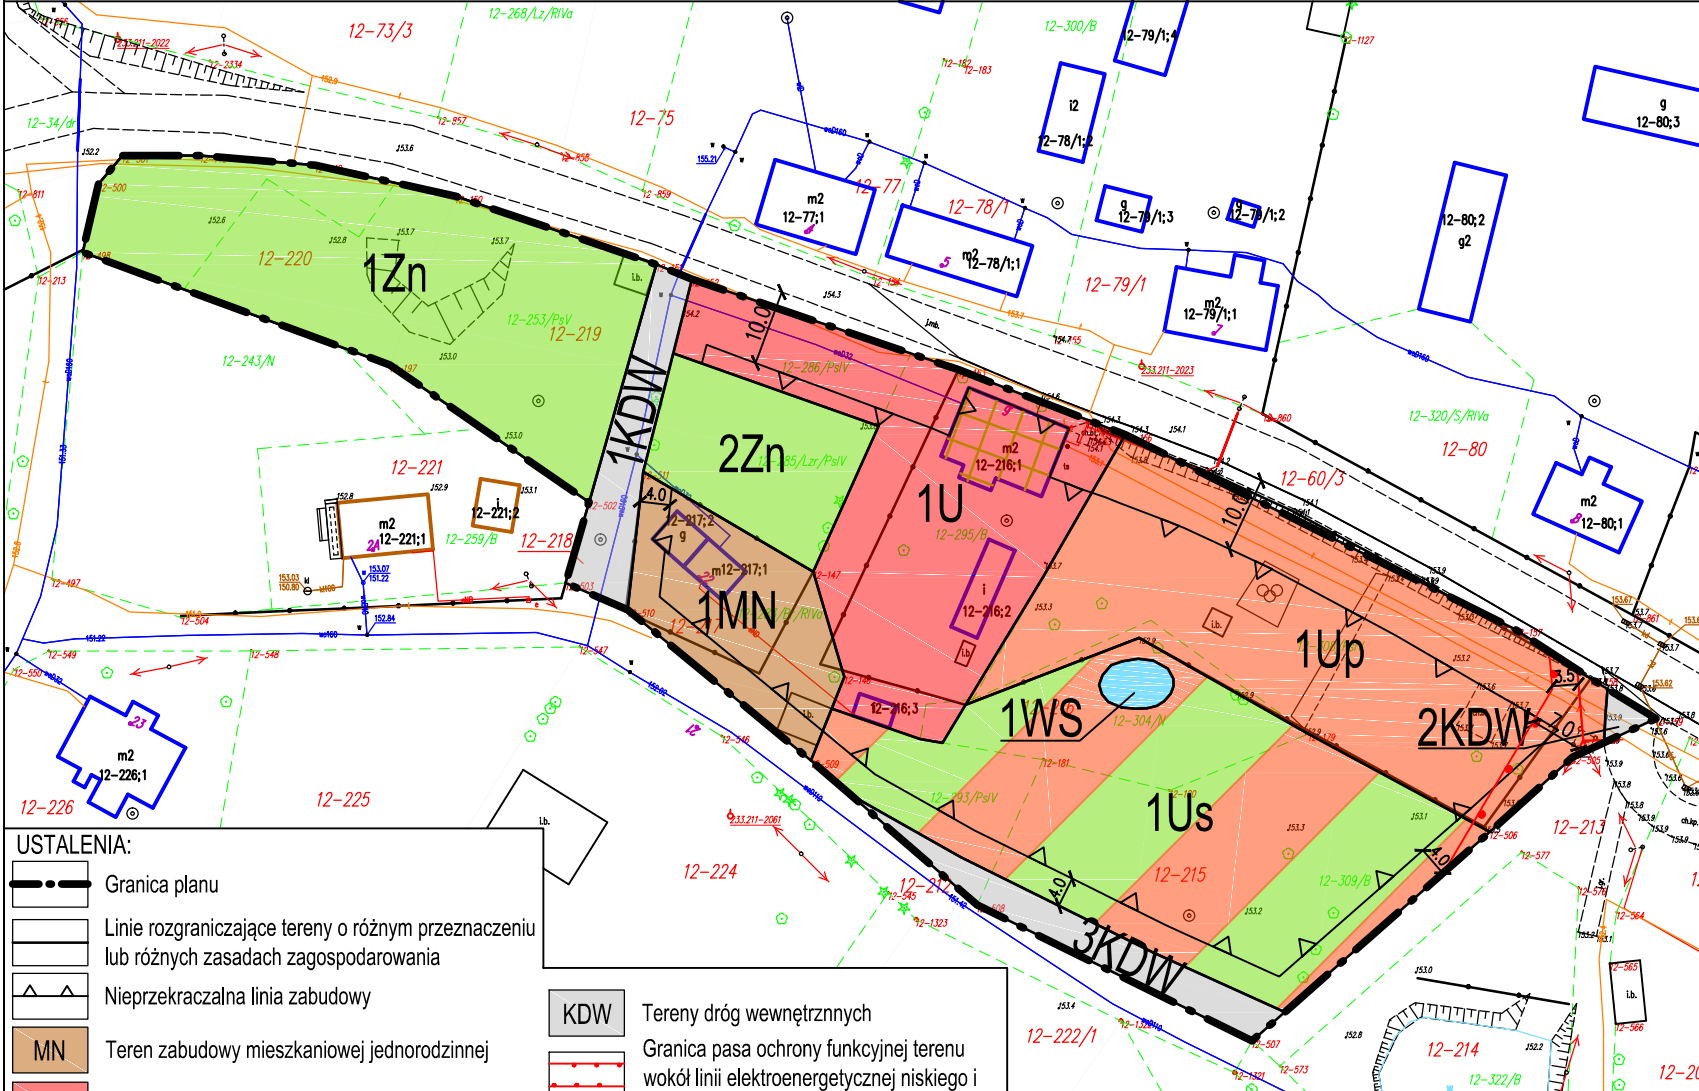

- USTALENIA:
- Granica planu
  - Linie rozgraniczające tereny o różnym przeznaczeniu lub różnych zasadach zagospodarowania
  - Nieprzekraczalna linia zabudowy

- MN Teren zabudowy mieszkaniowej jednorodzinnej
- U Teren zabudowy usługowej
- Up Teren usług publicznych
- Us Teren sportu i rekreacji
- Zn Tereny zieleni naturalnej
- WS Teren wód powierzchniowych śródlądowych stojących

- KDW Tereny dróg wewnętrznych
- Granica pasa ochrony funkcyjnej terenu wokół linii elektroenergetycznej niskiego i średniego napięcia
- Obiekt wpisany do Wojewódzkiej Ewidencji Zabytków

- OZNACZENIA INFORMACYJNE:
- Wymiarowanie w metrach
  - Przebieg linii elektroenergetycznej niskiego i średniego napięcia



## MIEJSCOWY PLAN ZAGOSPODAROWANIA PRZESTRZENNEGO W CZĘŚCI OBRĘBU GEODEZYJNEGO MARKSEWO, GMINA SZCZYTNO

AUTOR OPRACOWANIA	PODPIS	ZAŁĄCZNIK NR 1
PROJEKTANT	mgr inż. Emilia Gałuszka - Wronka	SKALA 1:1000
		DATA:07.2022