


# MIEJSCOWY PLAN ZAGOSPODAROWANIA PRZESTRZENNEGO W CZĘŚCI OBRĘBU GEODEZYJNEGO TRELKOWO, GMINA SZCZYTNO


ZAŁĄCZNIK NR 1  
DO UCHWAŁY NR ...  
RADY GMINY SZCZYTNO  
Z DNIA ...

Plan został sporządzony na mapie zasadniczej w postaci wektorowej pozyskanej z państwowego zasobu geodezyjnego i kartograficznego (Starostwo Powiatowe w Szczytnie)

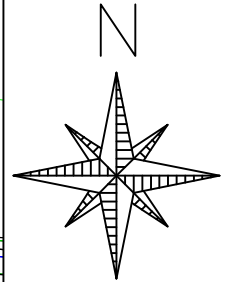

SKALA 1:1000  
0 5m 25m

UKŁAD  
WSPÓŁRZĘDNYCH  
PL-2000 strefa VII

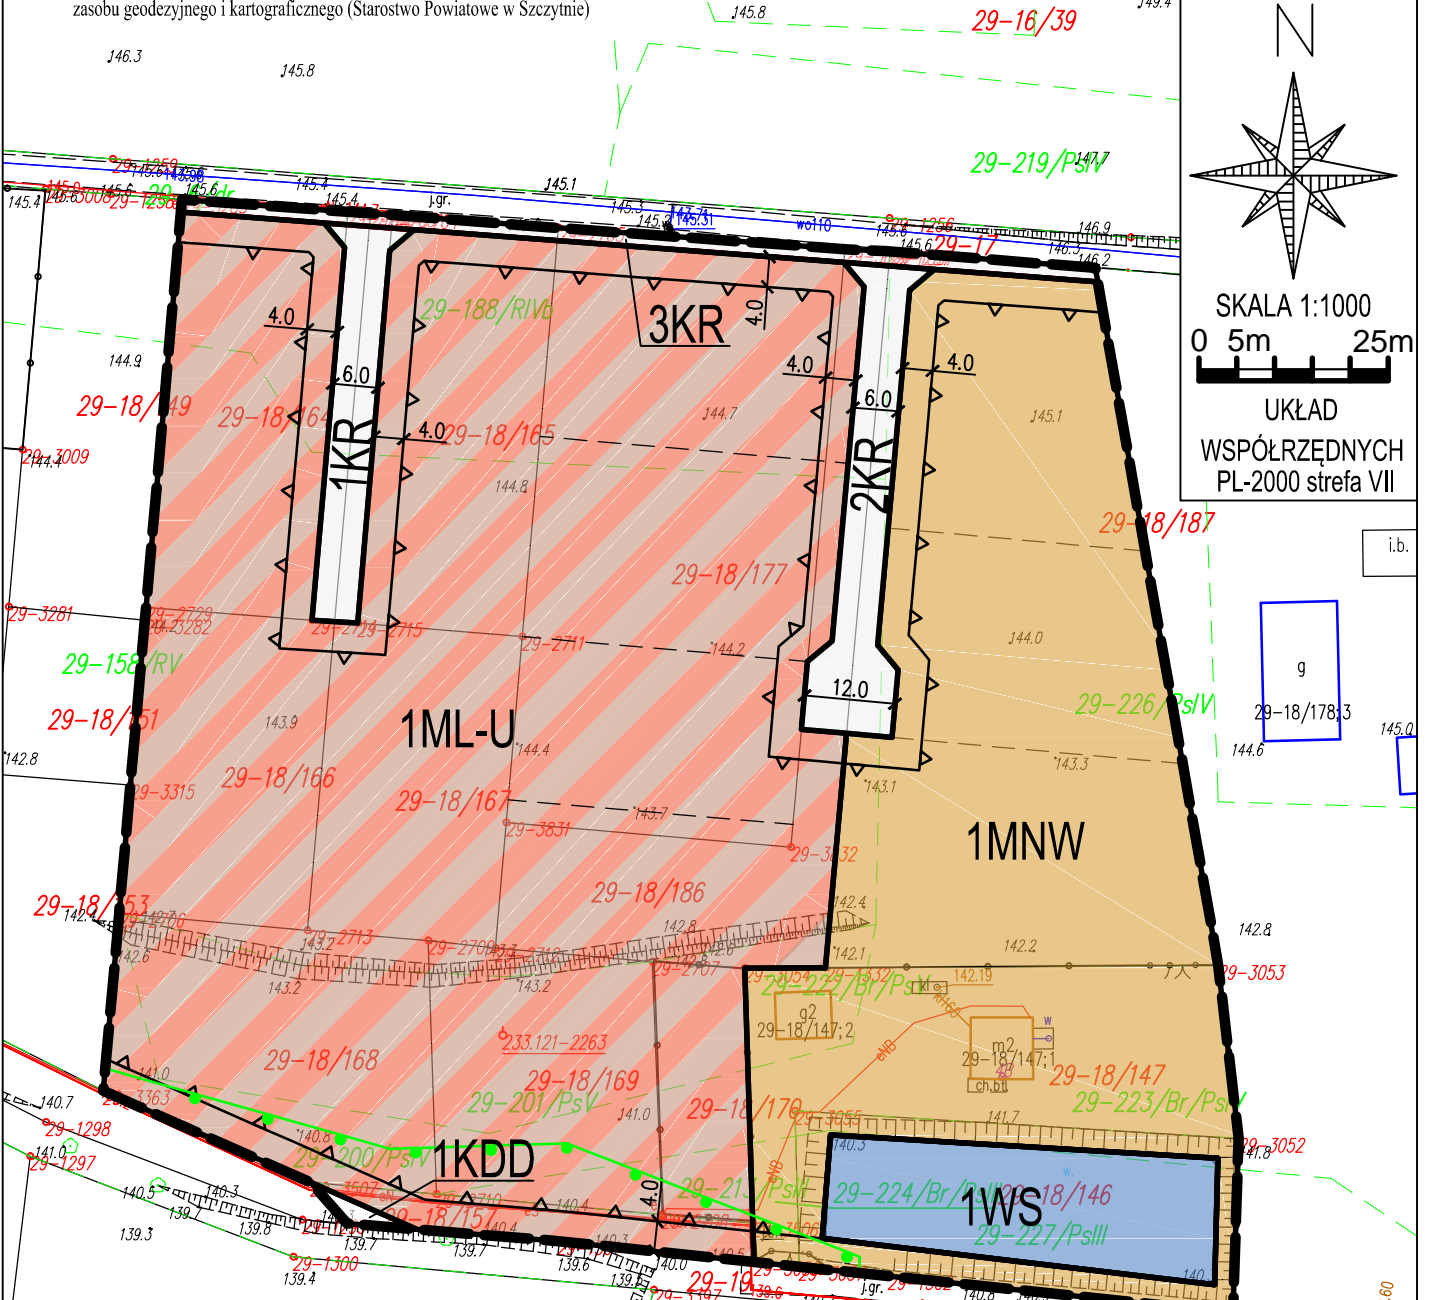

- USTALENIA OGÓLNE:**
- GRANICA PLANU
  - LINIE ROZGRANICZAJĄCE TERENY O RÓŻNYM PRZEZNACZENIU LUB RÓŻNYCH ZASADACH ZAGOSPODAROWANIA
  - NIEPRZEKRACZALNA LINIA ZABUDOWY
  - MNW TEREN ZABUDOWY MIESZKANIOWEJ JEDNORODZINNEJ WOLNOSTOJĄCEJ
  - ML-U TEREN ZABUDOWY LETNISKOWEJ LUB REKREACJI INDYWIDUALNEJ LUB USŁUG
  - WS TEREN WÓD POWIERZCHNIOWYCH ŚRÓDLĄDOWYCH
  - KDD TEREN DROGI DOJAZDOWEJ
  - KR TERENY KOMUNIKACJI DROGOWEJ WEWNĘTRZNEJ
- USTALENIA WYNIKAJĄCE Z PRZEPISÓW ODREBNYCH:**
- GRANICA OBSZARU NATURA 2000 PUSZCZA NAPIWODZKO-RAMUCKA
- TEREN OBJĘTY PLANEM POŁOŻONY JEST W GRANICACH OBSZARU CHRONIONEGO KRAJOBRAZU POJEZIERZA OLSZTYŃSKIEGO
- OZNACZENIA INFORMACYJNE:**
- PROPONOWANY PODZIAŁ NA DZIAŁKI
  - WYMIAROWANIE W METRACH



MIEJSCOWY PLAN ZAGOSPODAROWANIA PRZESTRZENNEGO W CZĘŚCI OBRĘBU GEODEZYJNEGO TRELKOWO, GMINA SZCZYTNO			
 Pluski, ul. Pluszna 25 PROJEKTANT	AUTOR OPRACOWANIA	PODPIS	ZAŁĄCZNIK NR 1
	mgr inż. Emilia Galuszka - Wronka		SKALA 1:1000 PL-2000 strefa VII DATA:06.2023