

MIEJSCOWY PLAN ZAGOSPODAROWANIA PRZESTRZENNEGO W CZĘŚCI OBRĘBU GEODEZYJNEGO LIPOWA GÓRA ZACHODNIA, GMINA SZCZYTNO


Załącznik nr 1,
do Uchwały nr ...
Rady Gminy Szczytno z dnia ...




SKALA 1:1000



WYRYS ZE ZMIANY STUDIUM UWARUNKOWAŃ I KIERUNKÓW ZAGOSPODAROWANIA PRZESTRZENNEGO GMINY SZCZYTNO

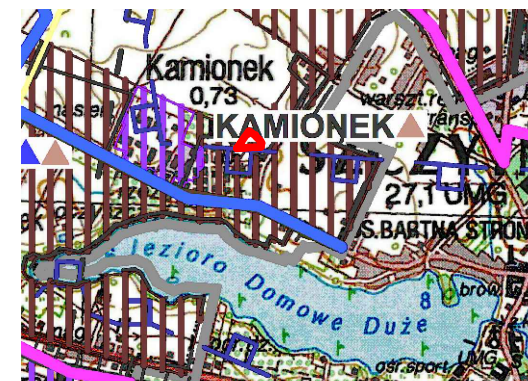

GRANICA OPRACOWANIA PLANU

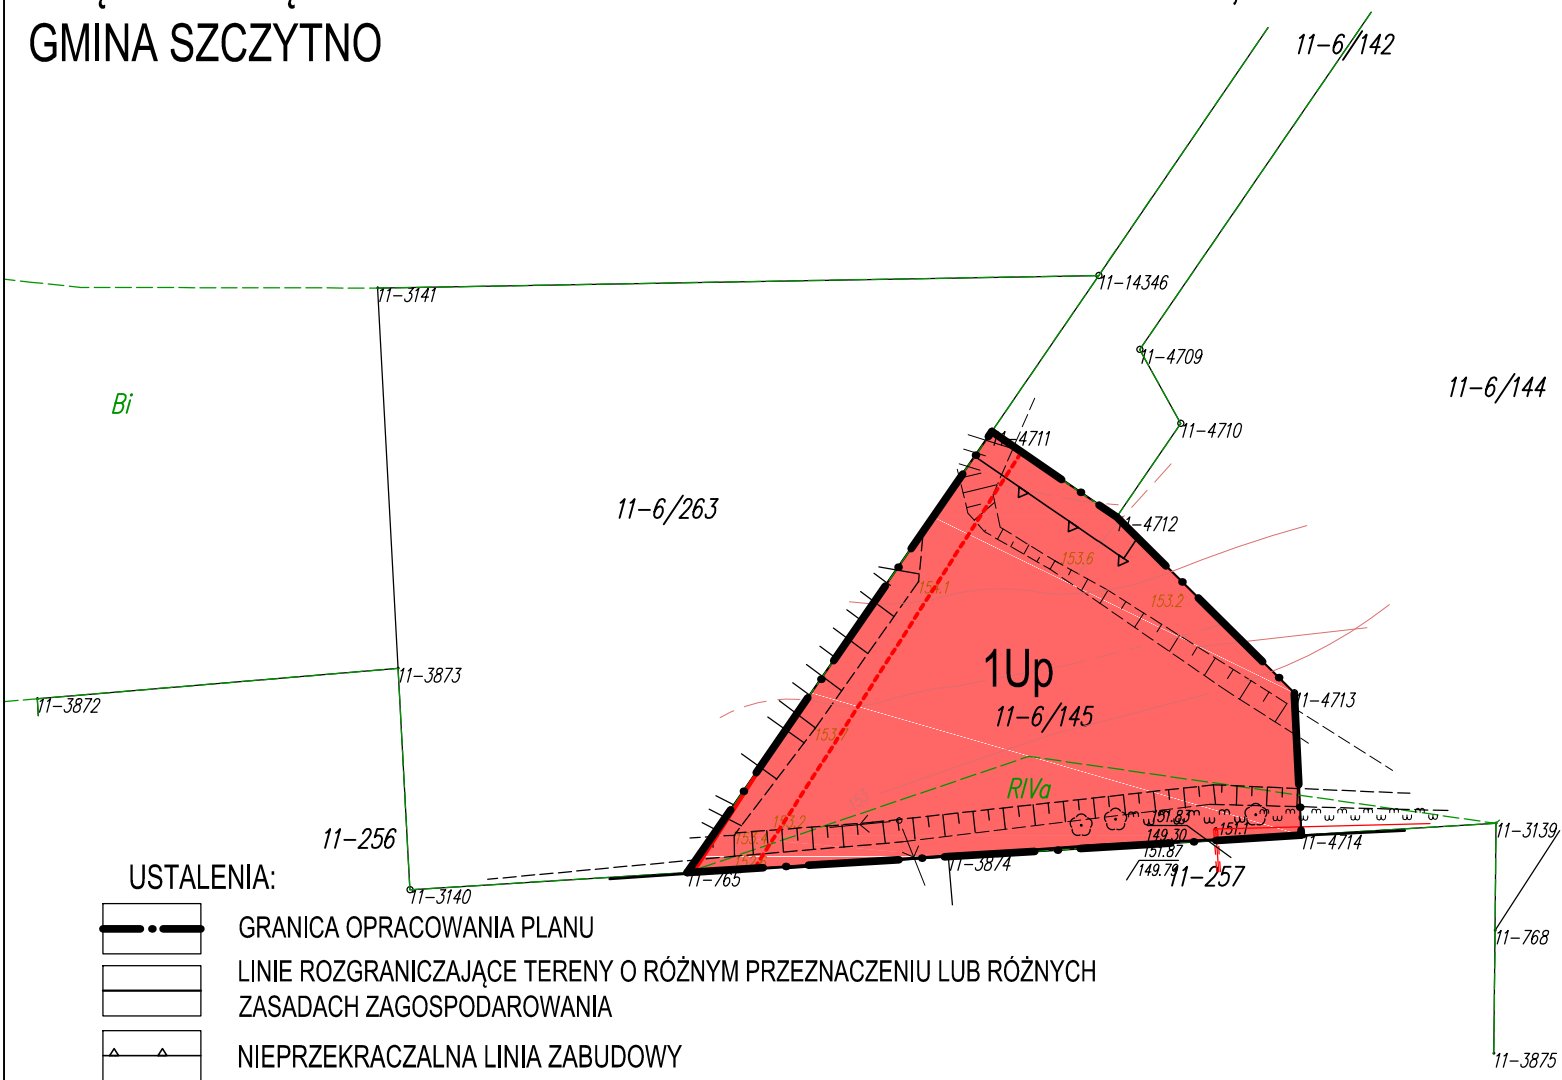

USTALENIA:

- GRANICA OPRACOWANIA PLANU
- LINIE ROZGRANICZAJĄCE TERENY O RÓŻNYM PRZEZNACZENIU LUB RÓŻNYCH ZASADACH ZAGOSPODAROWANIA
- NIEPRZEKRACZALNA LINIA ZABUDOWY
- TEREN USŁUG PUBLICZNYCH
- GRANICA PASA OCHRONY FUNKCYJNEJ TERENU WOKÓŁ LINII ELEKTROENERGETYCZNEJ ŚREDNIEGO NAPIĘCIA

OZNACZENIA INFORMACYJNE:

- PRZEBIEG ISTNIEJĄCEJ LINII ELEKTROENERGETYCZNEJ ŚREDNIEGO NAPIĘCIA

| | | | |
|---|---|--------|-------------------------------|
| <small>Placik ul. Piłsudskiego 25</small> | MIEJSCOWY PLAN ZAGOSPODAROWANIA PRZESTRZENNEGO W CZĘŚCI OBRĘBU GEODEZYJNEGO LIPOWA GÓRA ZACHODNIA, GMINA SZCZYTNO | | |
| | AUTORZY OPRACOWANIA | PODPIS | ZAŁĄCZNIK NR 1 |
| GŁÓWNY PROJEKTANT | mgr inż. Emilia Galuszka - Wronka | | SKALA 1:1000 DATA: 01.2020 |