


Załącznik nr 2 do uchwały Nr .....  
Rady Gminy Szczytno z dnia .....

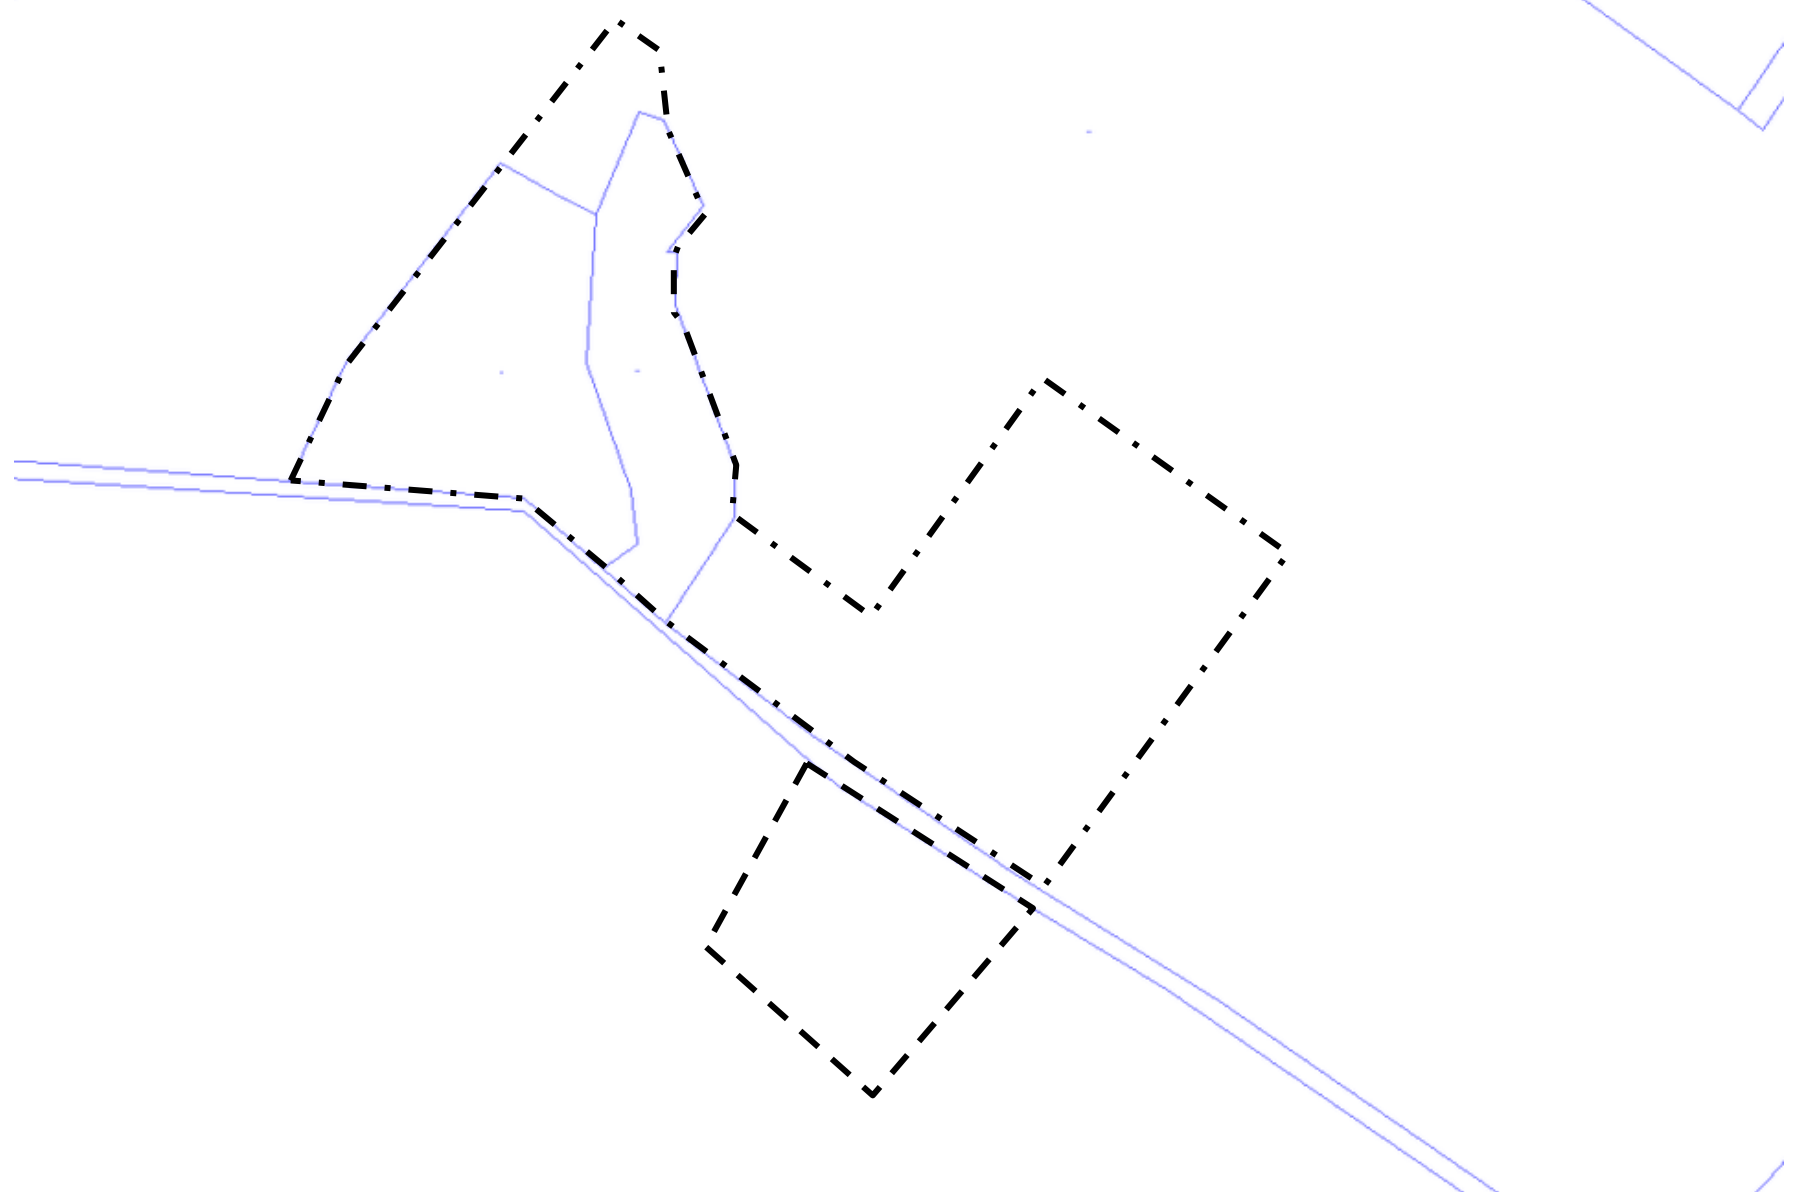

--- granica sporządzenia miejscowego  
planu zagospodarowania przestrzennego

obręb geodezyjny Lipowa Góra Zachodnia