


Załącznik nr 3 do uchwały Nr
Rady Gminy Szczytno z dnia

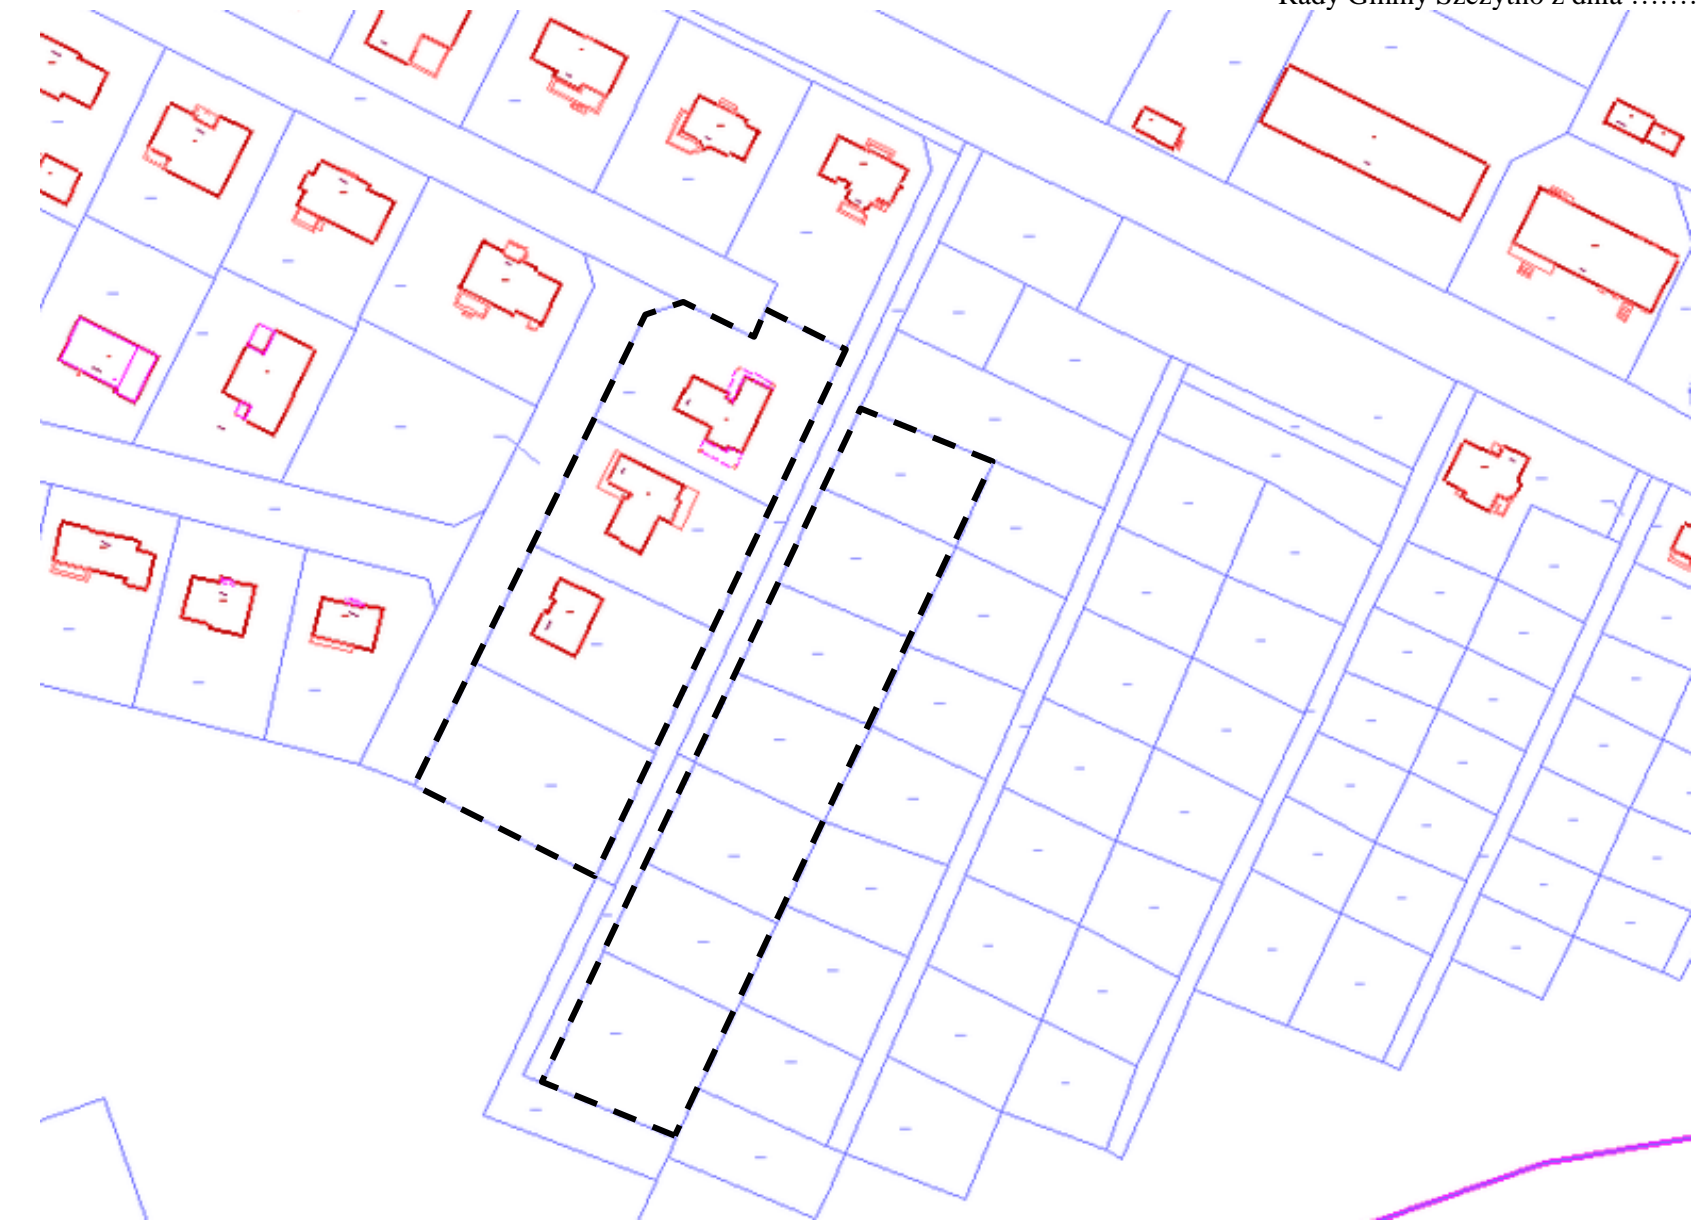

--- granica sporządzenia miejscowego
planu zagospodarowania przestrzennego

obręb geodezyjny Lipowa Góra Zachodnia