




**MIEJSOWY PLAN ZAGOSPODAROWANIA PRZESTRZENNEGO W CZĘŚCI OBRĘBU GEODEZYJNEGO ZIELONKA,
GMINA SZCZYTNO**

PL-2000 SKALA 1:1000 0 50 100 m




ZAŁĄCZNIK NR 1
do uchwały Nr
Rady Gminy Szczytno
z dnia 28 marca 2024 r.

WYRYS ZE STUDIUM UWARUNKOWAŃ I KIERUNKÓW
ZAGOSPODAROWANIA PRZESTRZENNEGO GMINY SZCZYTNO
PRZYJĘTEGO UCHWAŁĄ NR L/360/2021
Z DNIA 30 GRUDNIA 2021 R.

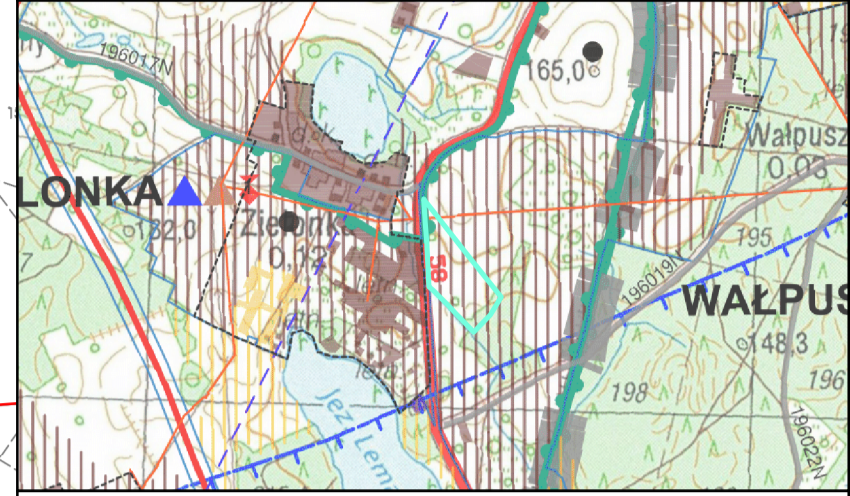

- granica terenu zwartej zabudowy
- granica terenu objętego ustaleniami miejscowego planu zagospodarowania przestrzennego
- zabudowa mieszkaniowo-usługowa
- droga krajowa
- granica Obszaru Chronionego Krajobrazu
- linia elektroenergetyczna średniego napięcia
- granica obszaru objętego planem miejscowym

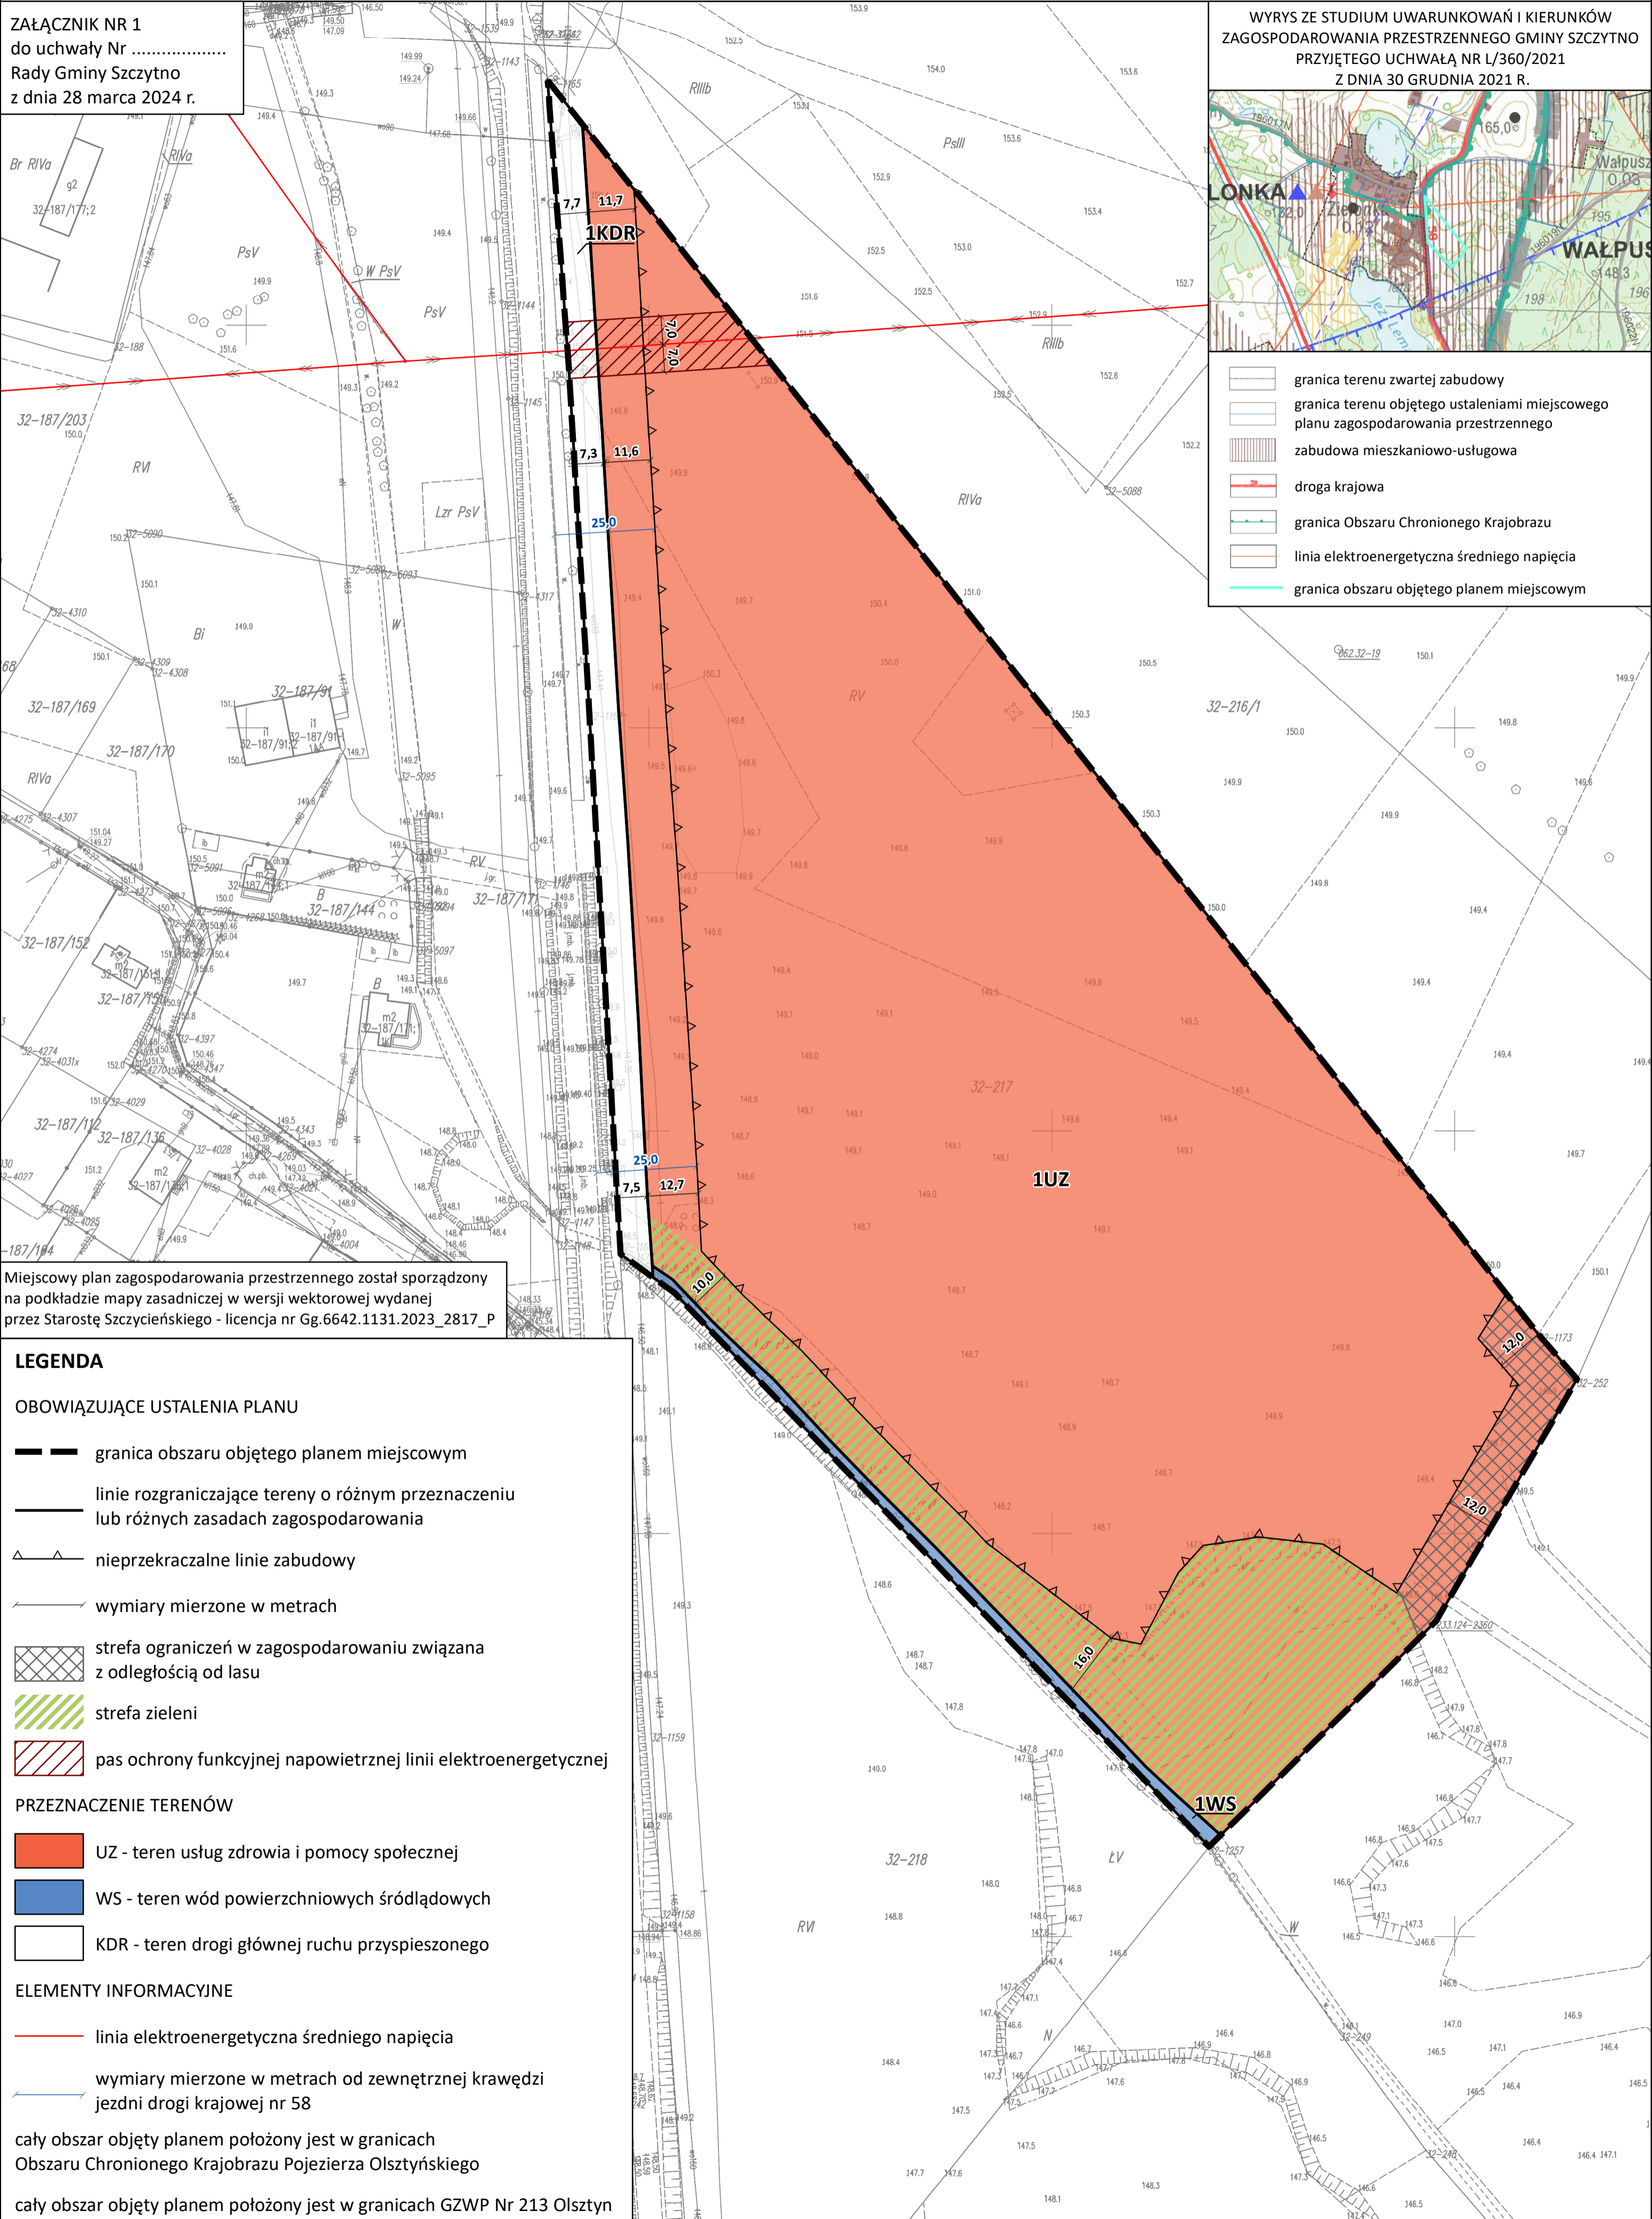

Miejscowy plan zagospodarowania przestrzennego został sporządzony na podkładzie mapy zasadniczej w wersji wektorowej wydanej przez Starostę Szczycieńskiego - licencja nr Gg.6642.1131.2023_2817_P

- LEGENDA**
- OBOWIĄZUJĄCE USTALENIA PLANU**
- granica obszaru objętego planem miejscowym
 - linie rozgraniczające tereny o różnym przeznaczeniu lub różnych zasadach zagospodarowania
 - nieprzekraczalne linie zabudowy
 - wymiary mierzone w metrach
 - strefa ograniczeń w zagospodarowaniu związana z odległością od lasu
 - strefa zieleni
 - pas ochrony funkcjonalnej napowietrznej linii elektroenergetycznej
- PRZEZNACZENIE TERENÓW**
- UZ - teren usług zdrowia i pomocy społecznej
 - WS - teren wód powierzchniowych śródlądowych
 - KDR - teren drogi głównej ruchu przyspieszonego
- ELEMENTY INFORMACYJNE**
- linia elektroenergetyczna średniego napięcia
 - wymiary mierzone w metrach od zewnętrznej krawędzi jezdni drogi krajowej nr 58
- cały obszar objęty planem położony jest w granicach Obszaru Chronionego Krajobrazu Pojezierza Olsztyńskiego
- cały obszar objęty planem położony jest w granicach GZWP Nr 213 Olsztyn